


План первого этажа

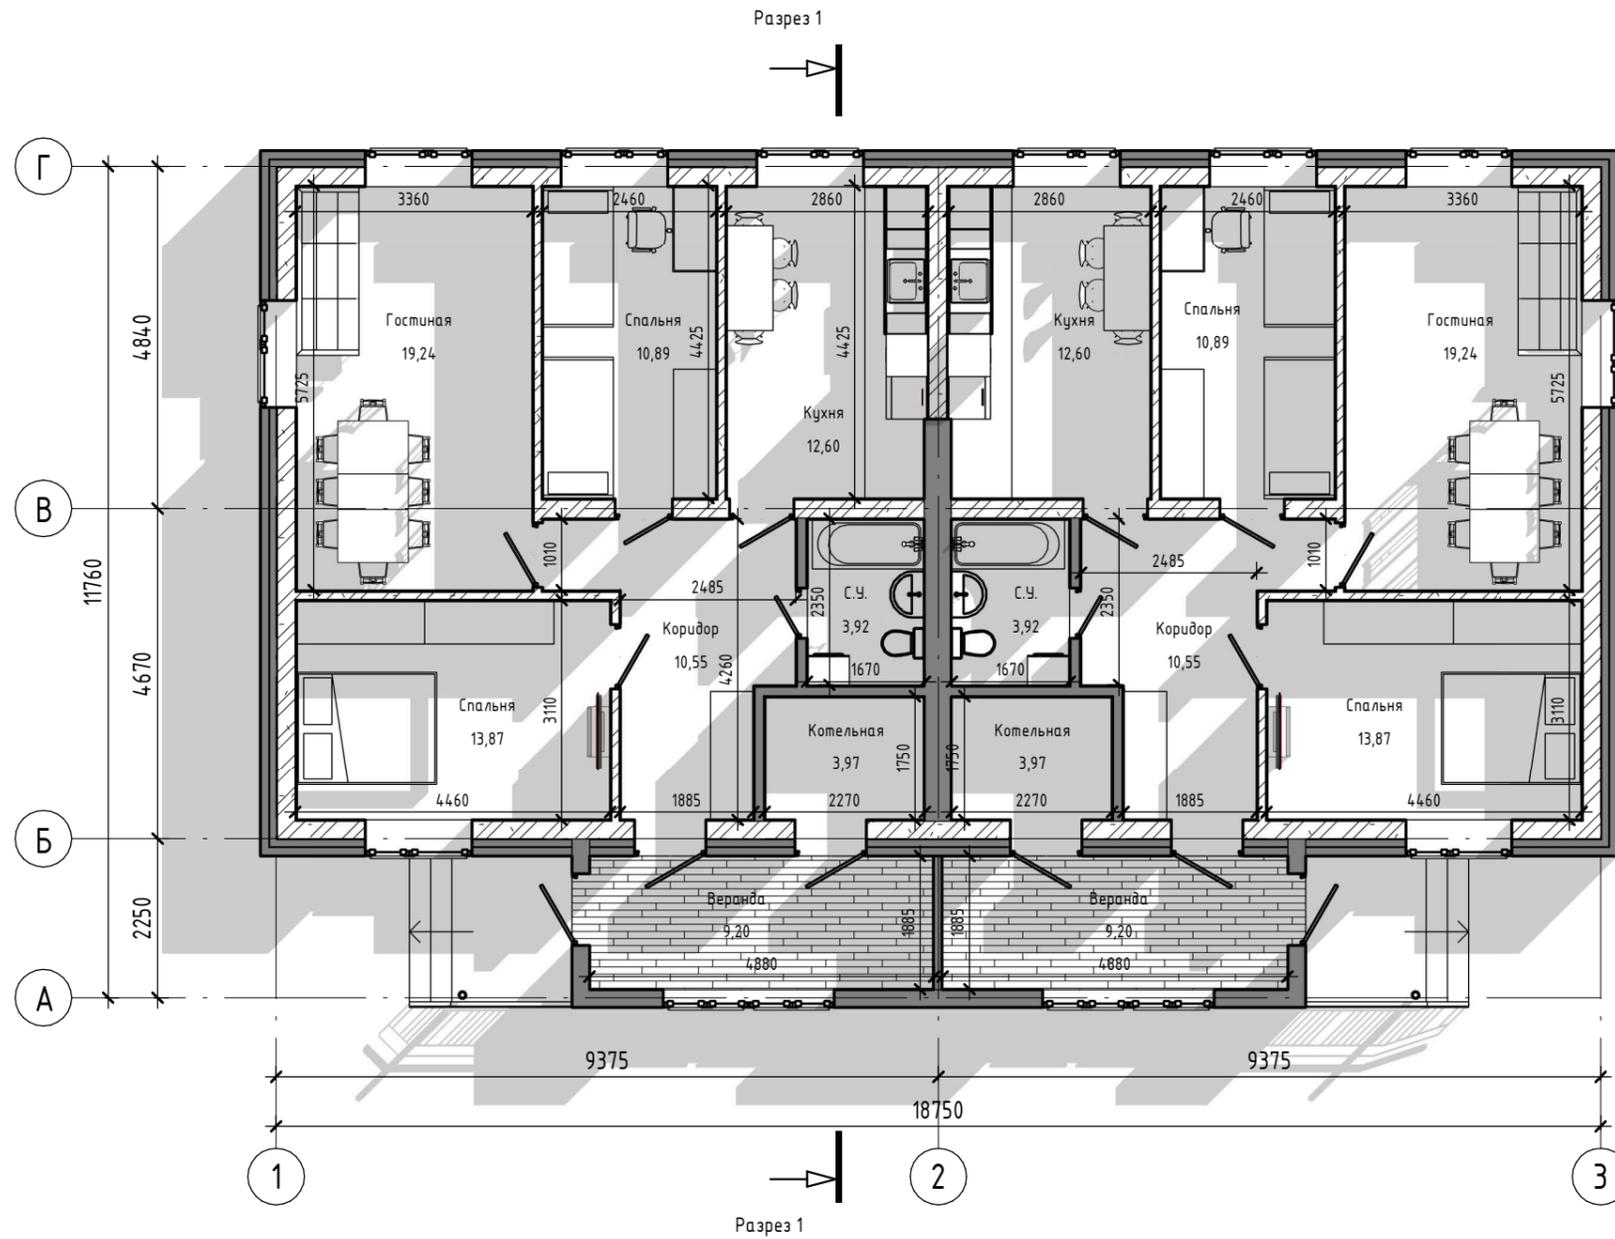

Экспликация помещений

Номер помещения	Наименование	Площадь, м ²
01.01	Веранда	9,20
01.02	Котельная	3,97
01.03	Коридор	10,55
01.04	С.У.	3,92
01.05	Кухня	12,60
01.06	Спальня	10,89
01.07	Гостиная	19,24
01.08	Спальня	13,87
01.09	Веранда	9,20
01.10	Котельная	3,97
01.11	С.У.	3,92
01.12	Коридор	10,55
01.13	Кухня	12,60
01.14	Спальня	10,89
01.15	Гостиная	19,24
01.16	Спальня	13,87
Общий итог		168,48

Инв. № подл.	Подп. и дата	Взам. инв. №

АР					
с. Пригородное, Акмолинской области					
Изм.	Кол.уч.	Лист	№ док.	Подп.	Дата
Разраб.		Н. Оспанов		<i>Handwritten signature</i>	
ГИП		Н. Оспанов		<i>Handwritten signature</i>	
ГАП		Н. Оспанов		<i>Handwritten signature</i>	
Строительство двухквартирных домов в с. Пригородное.				Стадия	Лист
План этажа на отметке 0,000				ЭП	04
				ТОО "Technical institute Almas" Лицензия № 18023418	